



原始墙体平面图 所有原始墙体全部拆除


序号 NO.	修改内容 DESCRIPTION	日期 DATE
北京市佰隆 建筑装饰有限公司		
***** CO-OPERATED WITH		
审批人/日期 AUTHORIZED FOR ISSUE BY /DATE		
设计负责人/日期 PROJECT DIRECTOR /DATE		
审核人/日期 AUDITED BY /DATE		
专业负责人/日期 DISCIPLINE RESPONSIBLE BY /DATE		
绘制人/日期 CHECKED BY /DATE		
设计人/日期 DESIGNED BY /DATE		
建设单位 CLIENT		
项目名称 PROJECT		
图名 DRAWING TITLE 平面图、立面图		
工程编号 JOB NO.	图号 STATUS	
比例 SCALE 1:50	专业 DISCIPLINE	
日期 DATE 2025/03	图号 DRAWING NO. PM-01	

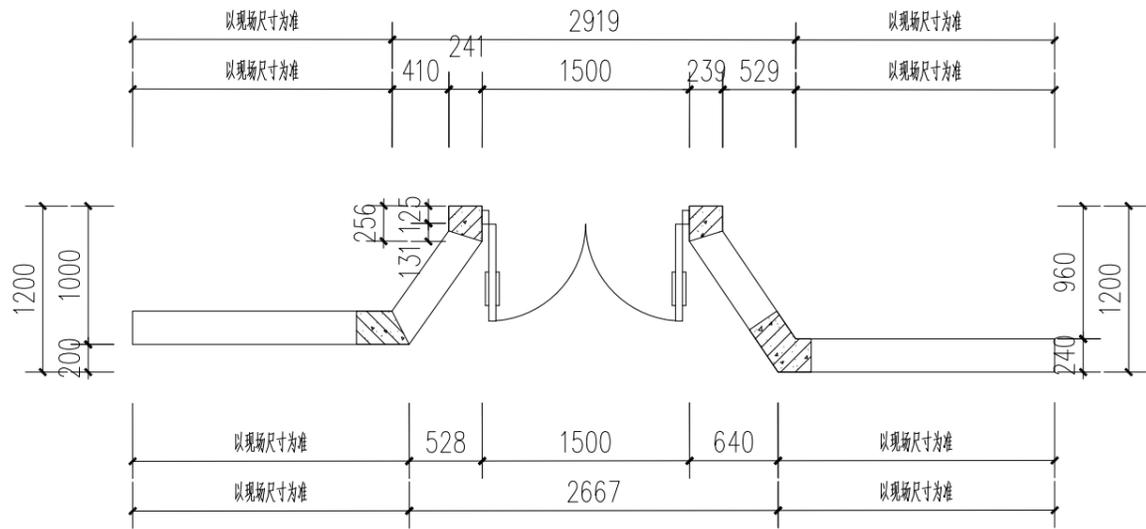


大门平面图

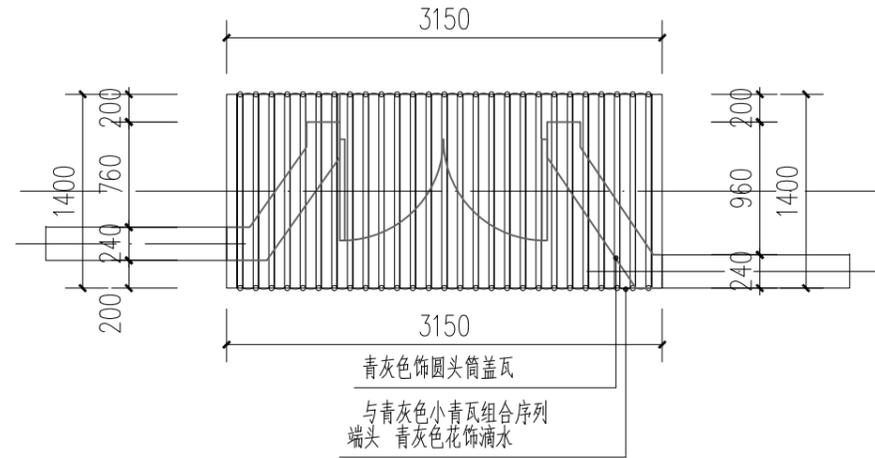

屋顶平面图

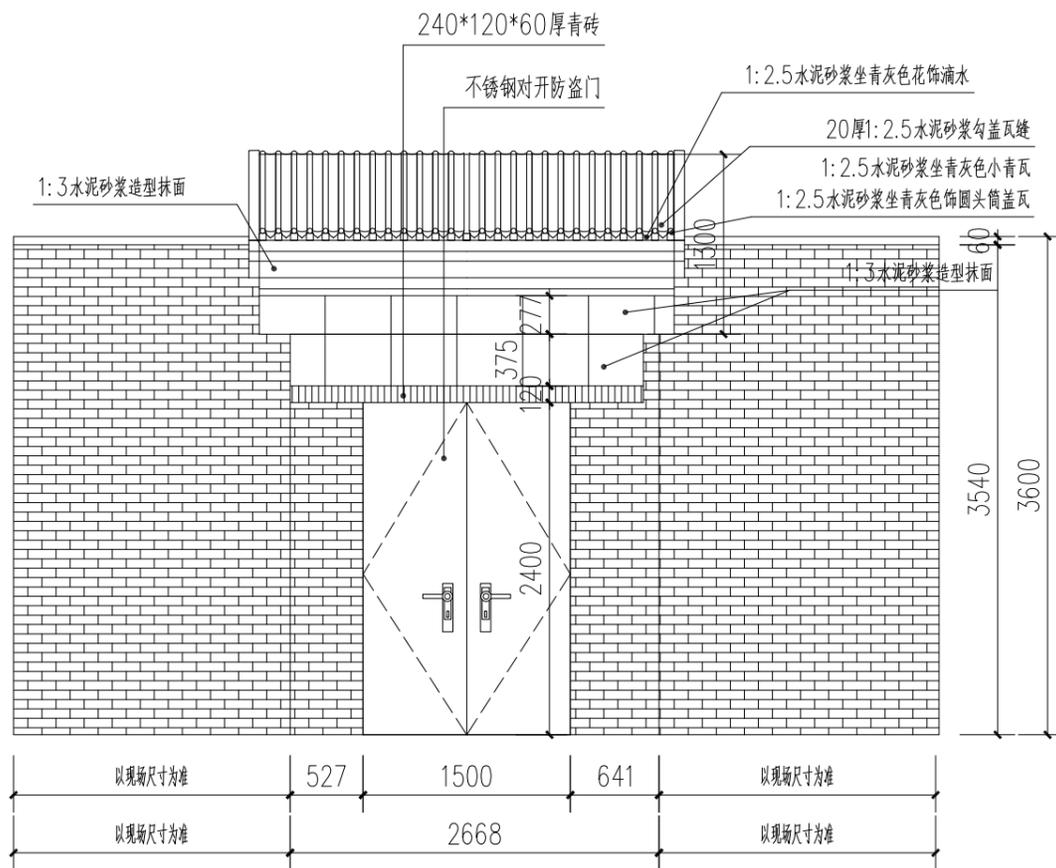

正立面图

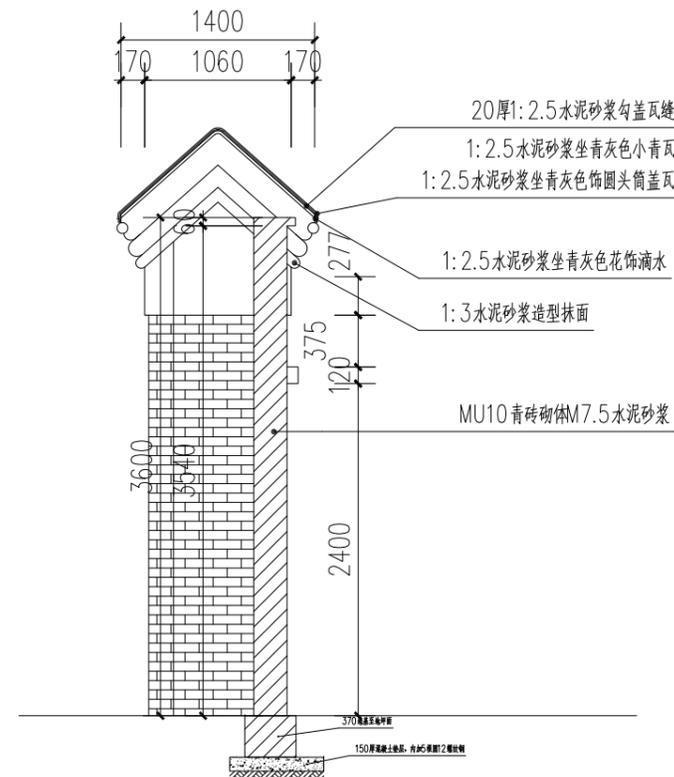

侧立面图

序号 NO.	修改内容 DESCRIPTION	日期 DATE
北京市佰隆 建筑装饰有限公司		
合作设计单位 CO-OPERATED WITH		
审定人/日期 AUTHORIZED FOR ISSUE BY /DATE		
设计总负责人/日期 PROJECT DIRECTOR /DATE		
审核人/日期 AUDITED BY /DATE		
专业负责人/日期 DISCIPLINE RESPONSIBLE BY /DATE		
校对入/日期 CHECKED BY /DATE		
设计人/日期 DESIGNED BY /DATE		
建设单位 CLIENT		
项目名称 PROJECT		
图名 DRAWING TITLE 详图		
工程编号 JOB NO.	阶段 STATUS	
比例 SCALE 1:50	专业 DISCIPLINE	
日期 DATE 2025/03	图号 DRAWING NO. PM-01	